




Périmètres - Taxe d'Aménagement à taux majoré

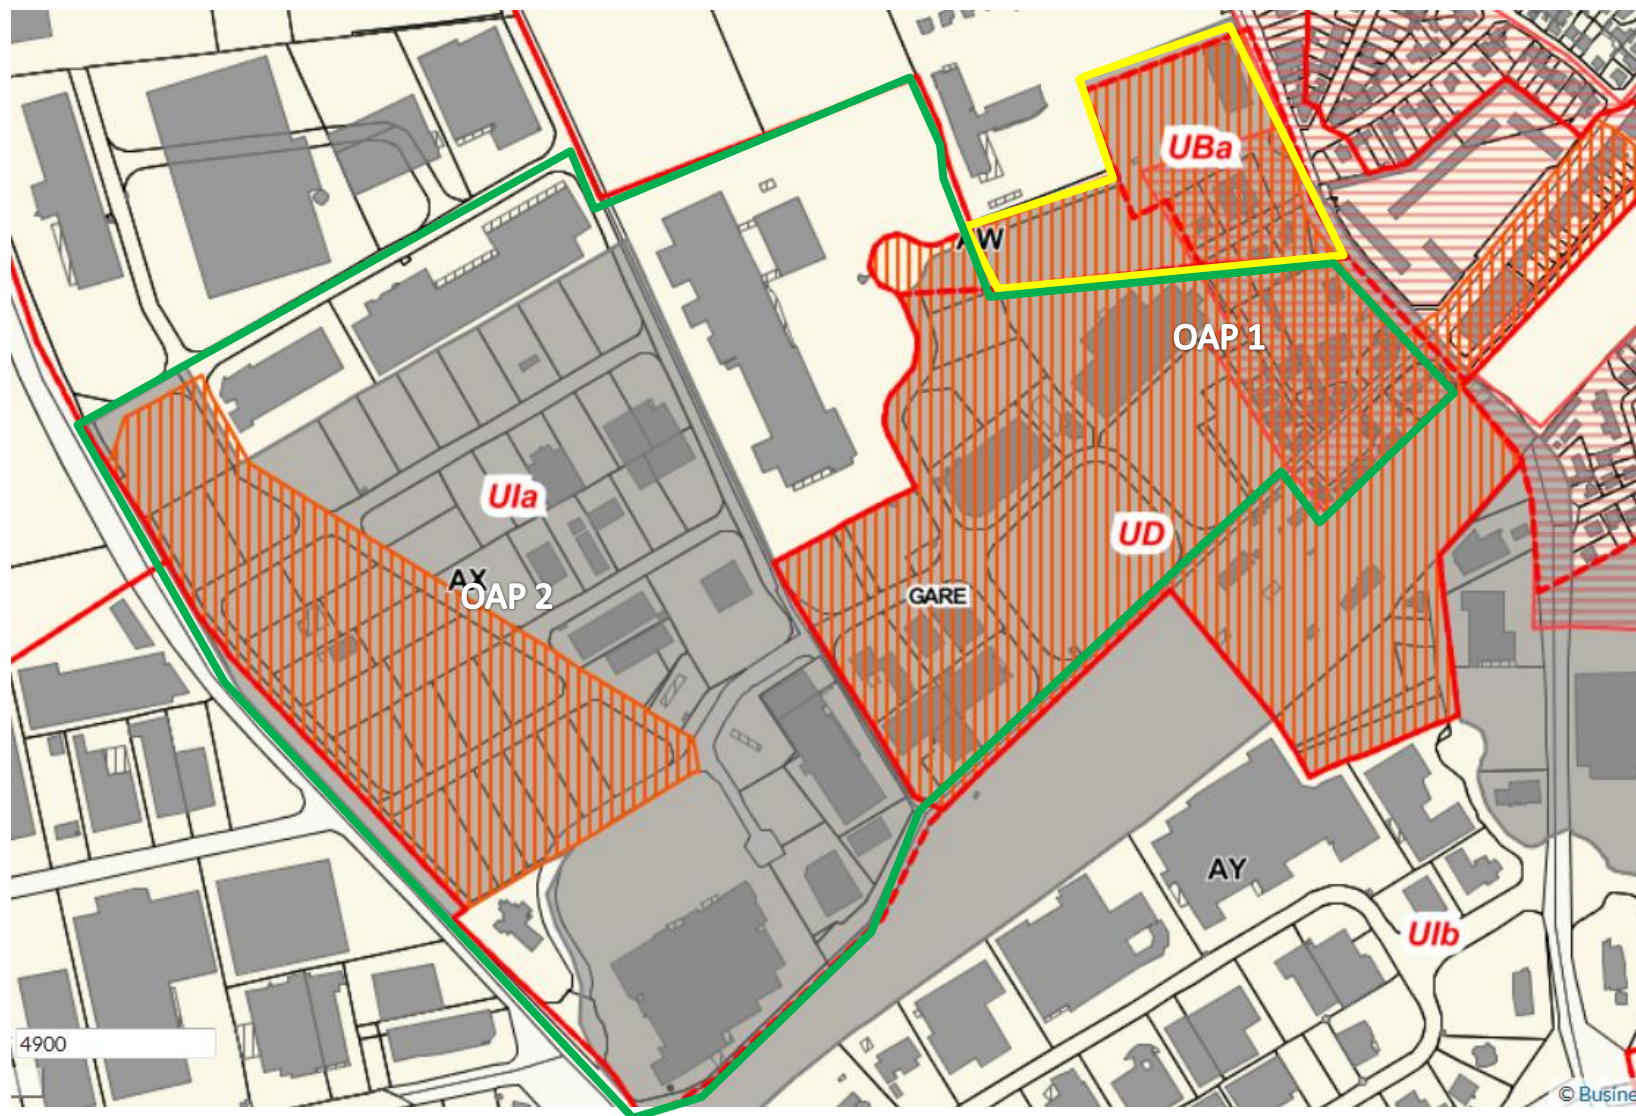

-  Périmètre n°1 : taux fixé à 12 %
-  Périmètre n°2 : taux fixé à 5 %