


Révision du Règlement Local de Publicité de Coussainville

Plan de zonage

Décembre 2020

- Zone de publicité n°1
- Zone de publicité n°2
- Zone de publicité n°3

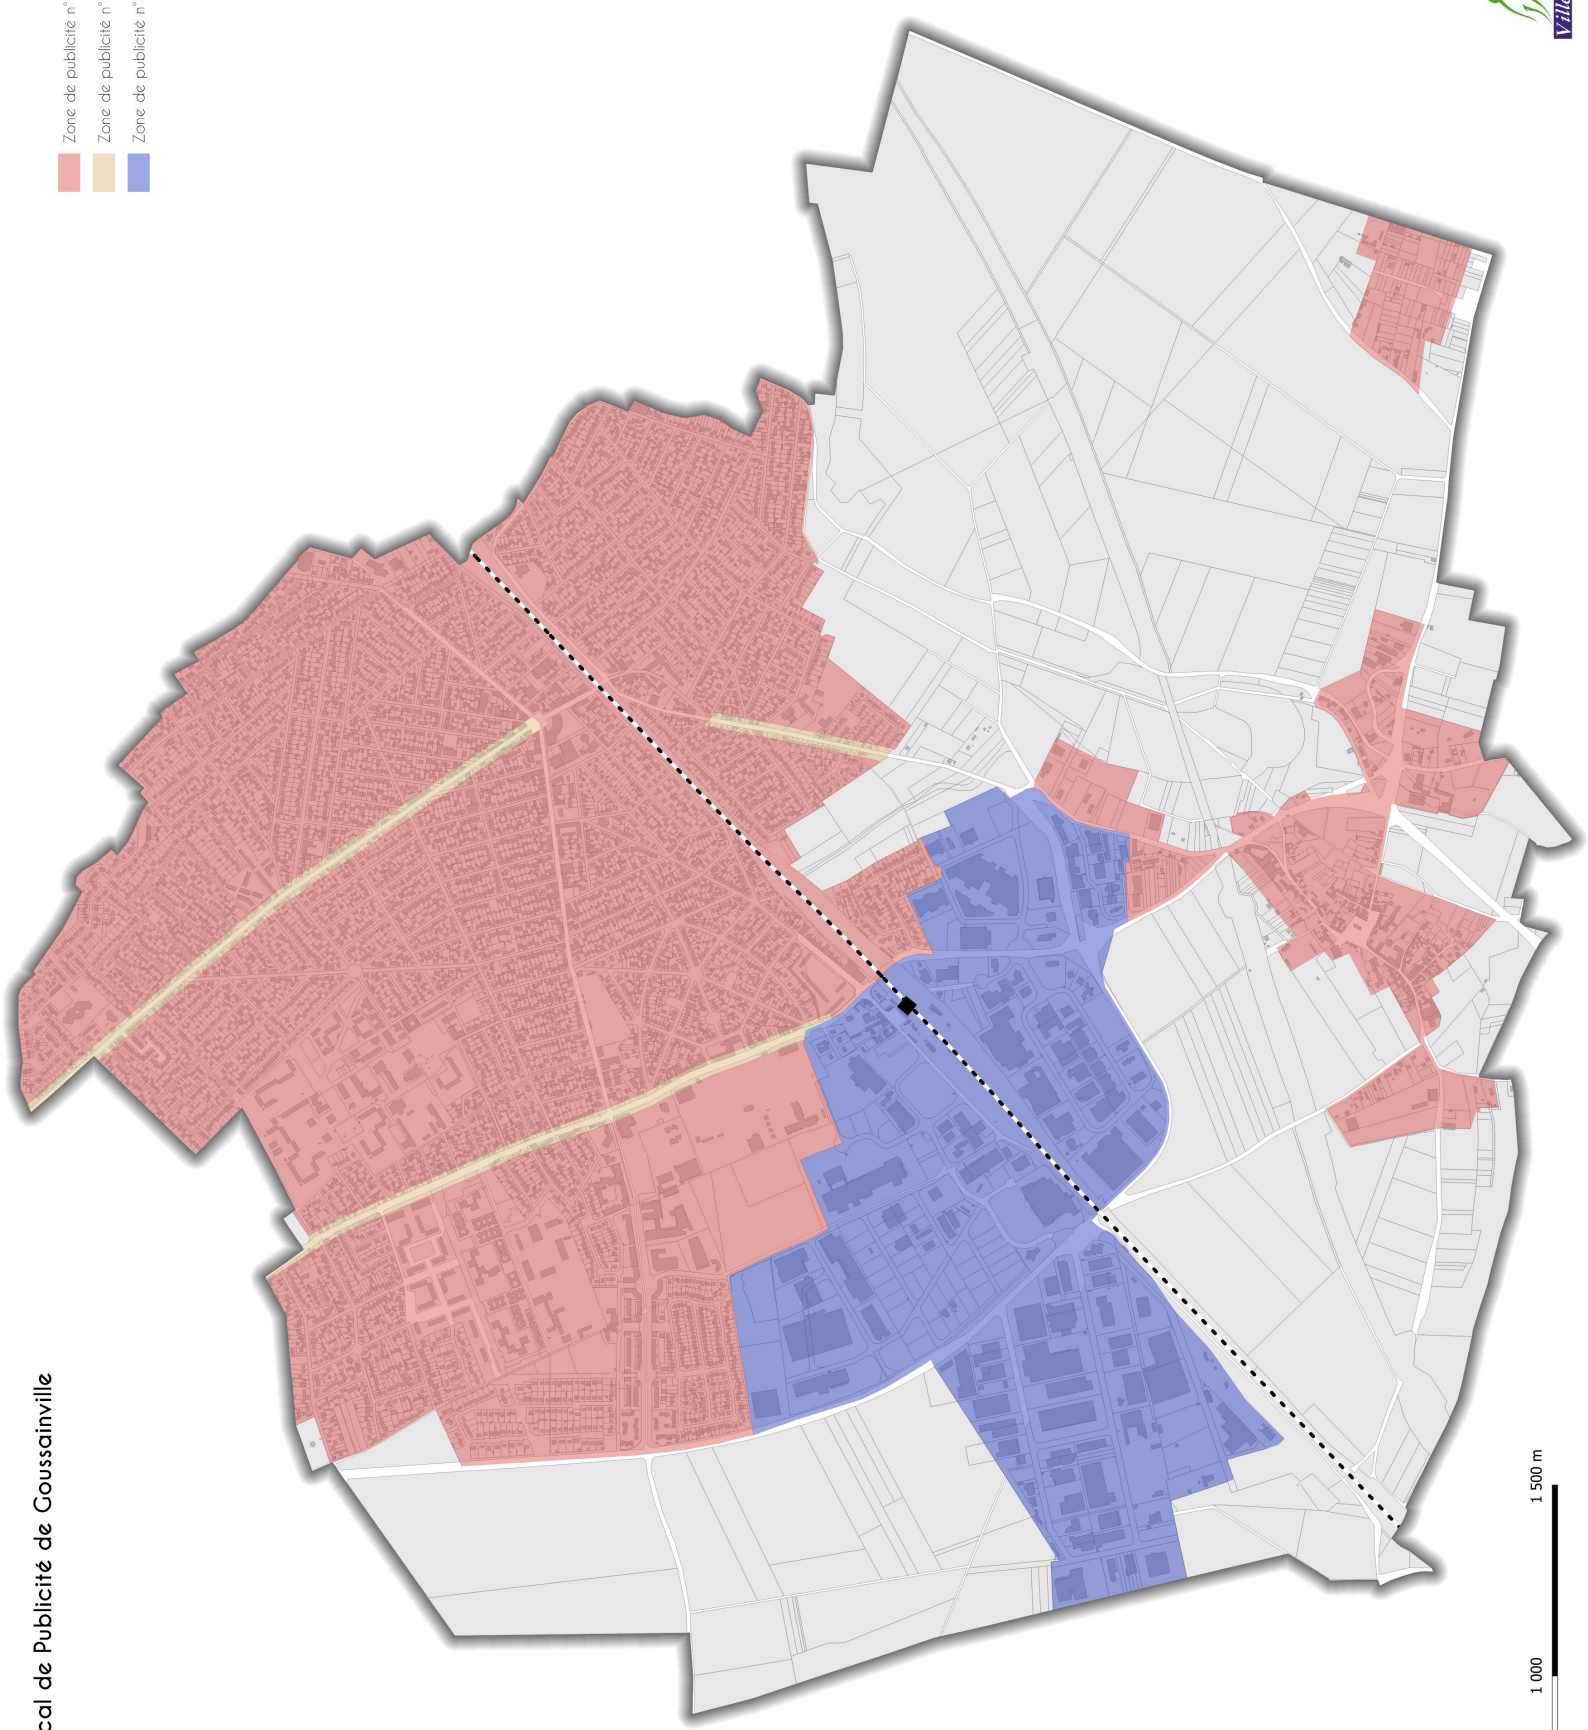

0 500 1 000 1 500 m

