

CEG
 Département du Val d'Oise
GOUSSAINVILLE



Plan d'ensemble du réseau
 d'alimentation en eau potable

Commune de Goussainville
 Zone Nord

Echelle : 1/2500

DATE	MODIFICATION	DESSEINER	VERIFIER	APPROUVER
A 05/05/2015	ETABLISSEMENT DU PLAN	G.K.	B.P.	J.G.

CE DOCUMENT EST LA PROPRIÉTÉ DE CEG. IL NE PEUT ÊTRE NI COPIÉ NI COMMUNIQUÉ SANS SON ACCORD

 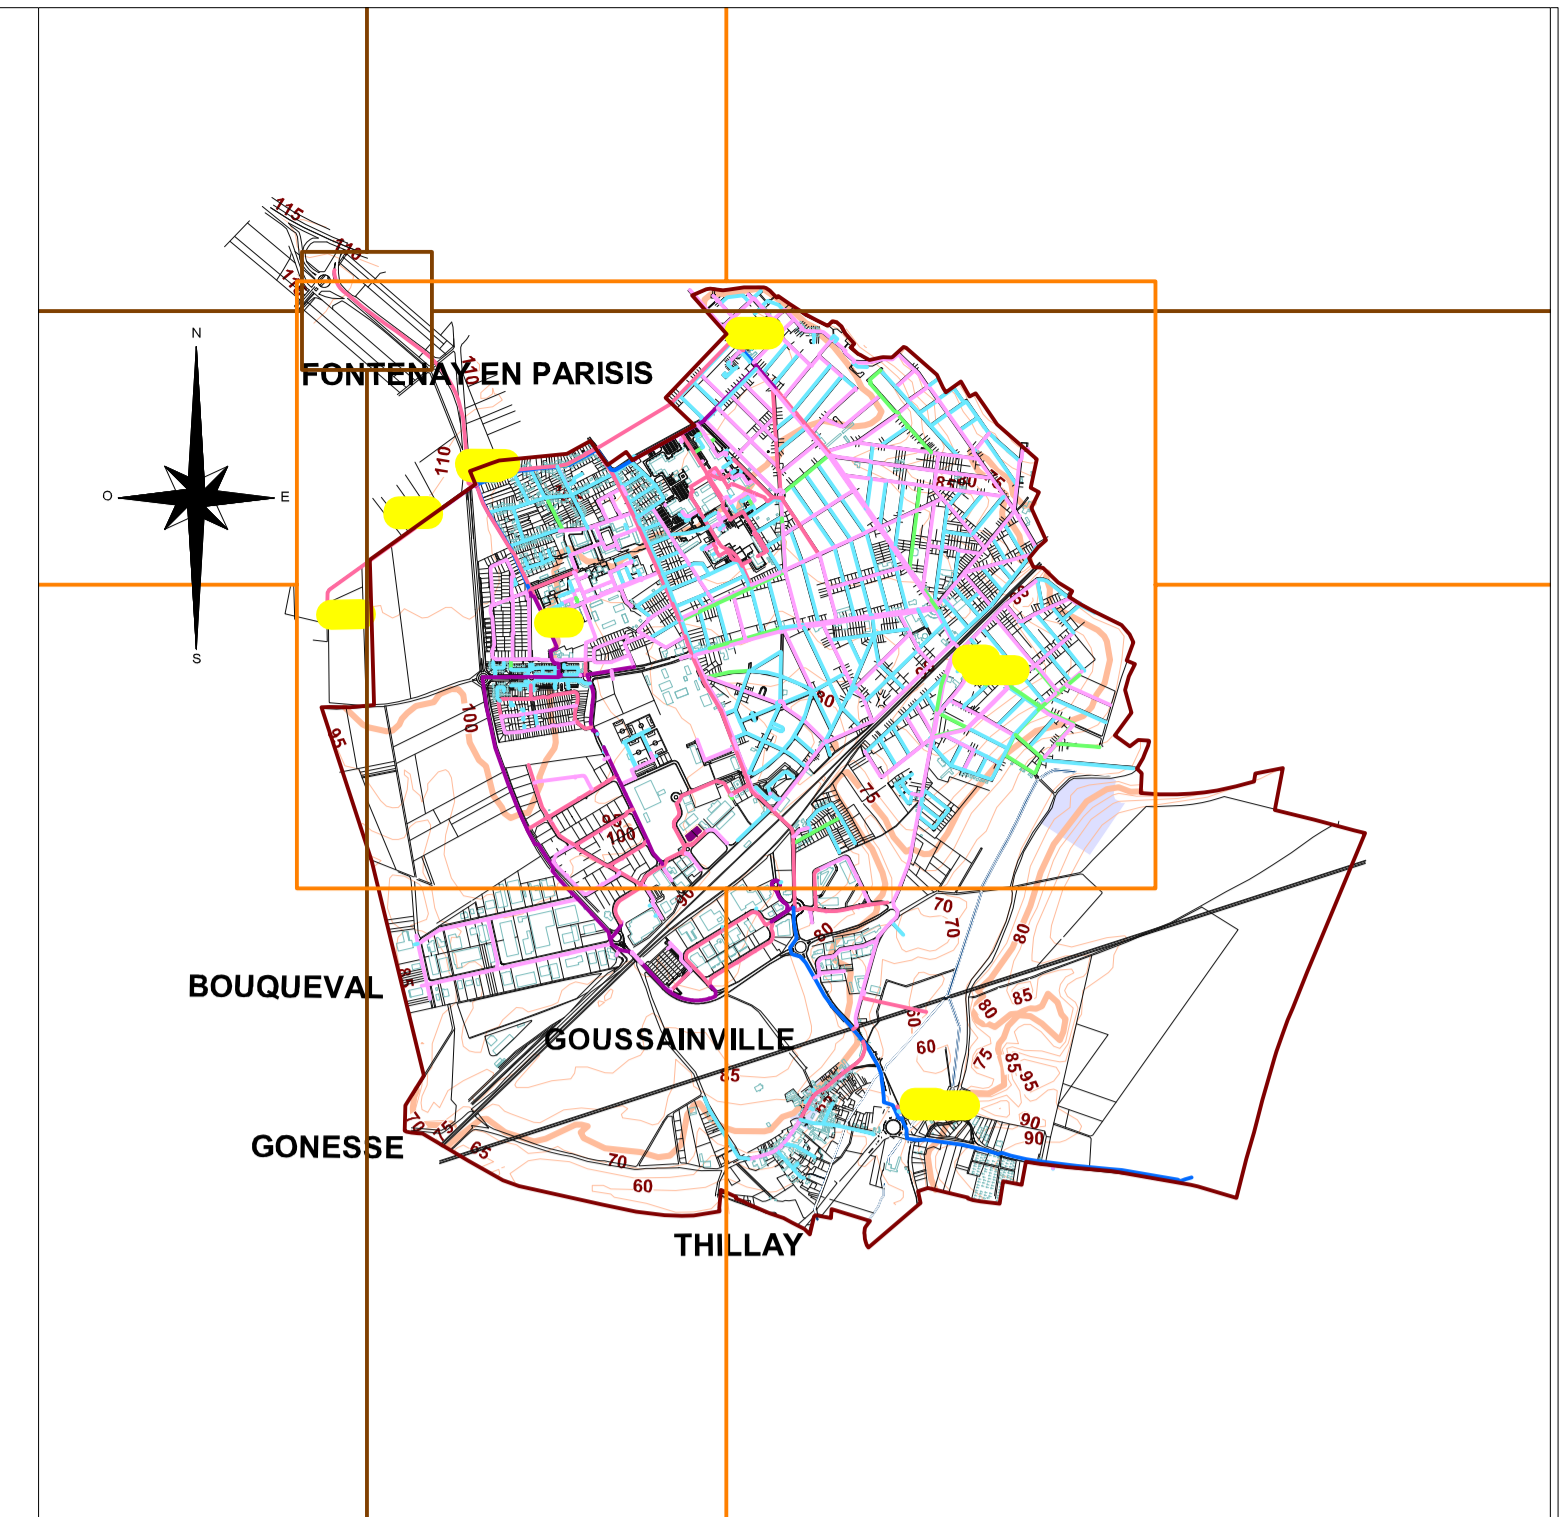

Légende

Symboles Eau Potable

- Vanne ouverte
- Vanne fermée
- N° et Poste d'éclouage
- Bouche d'échouage
- Vanne de purge/vidange
- Vanne de purge/vidange
- Regist
- Réducteur/Stationneur
- Bouchon clapet plein
- Clapet en sens inverse
- Compteur de Production (1)
- Compteur d'achat/volume en gros (1)

Abonnés Sensibles

- Proximité d'aqueduc
- Cinéma, hôpital ou autres structures liées à la santé
- Réseau TRAP - hydrocarbures
- Réseau Transport Gaz Haute Pression GAZ - Appel d'urgence 0 800 001 112
- Attention : Il est interdit de planter des poteaux de bornage sans la permission écrite de la commune
- Périmètre de Protection des Forages
- P.P.I. (Périmètre de Protection Immédiate)
- P.P.R. (Périmètre de Protection Rapproché)
- P.P.E. (Périmètre de Protection Éloigné)

Risque de mouvement de terrain

- Zone moyennement exposée au risque d'affaissement ou d'effondrement d'ouvrages souterrains
- Zone très exposée au risque d'affaissement ou d'effondrement d'ouvrages souterrains
- Zone à risque de glissement de terrain

Canalisations eau potable

- 0 -> Ø = 70
- 70 -> Ø = 100
- 100 -> Ø = 200
- 200 -> Ø = 300
- 300 -> Ø = 400
- Ø = 400
- Canalisations hors Contrat GEP