

CEG
Département du Val d'Oise
GOUSSAINVILLE


Plan d'ensemble du réseau d'alimentation en eau potable

Commune de Goussainville
 Zone Sud

Echelle : 1/2500

DATE	MODIFICATION	DESINE PAR	VERIFIE PAR	APPROUVE PAR
05/09/2015	ETABLISSEMENT DU PLAN	G.K.	B.P.	J.C.

Statut : C.E.G. - 001 - 15/09/2015
 Date d'impression : 05/09/2015
 Révision plan : CEG - 15/09/2015

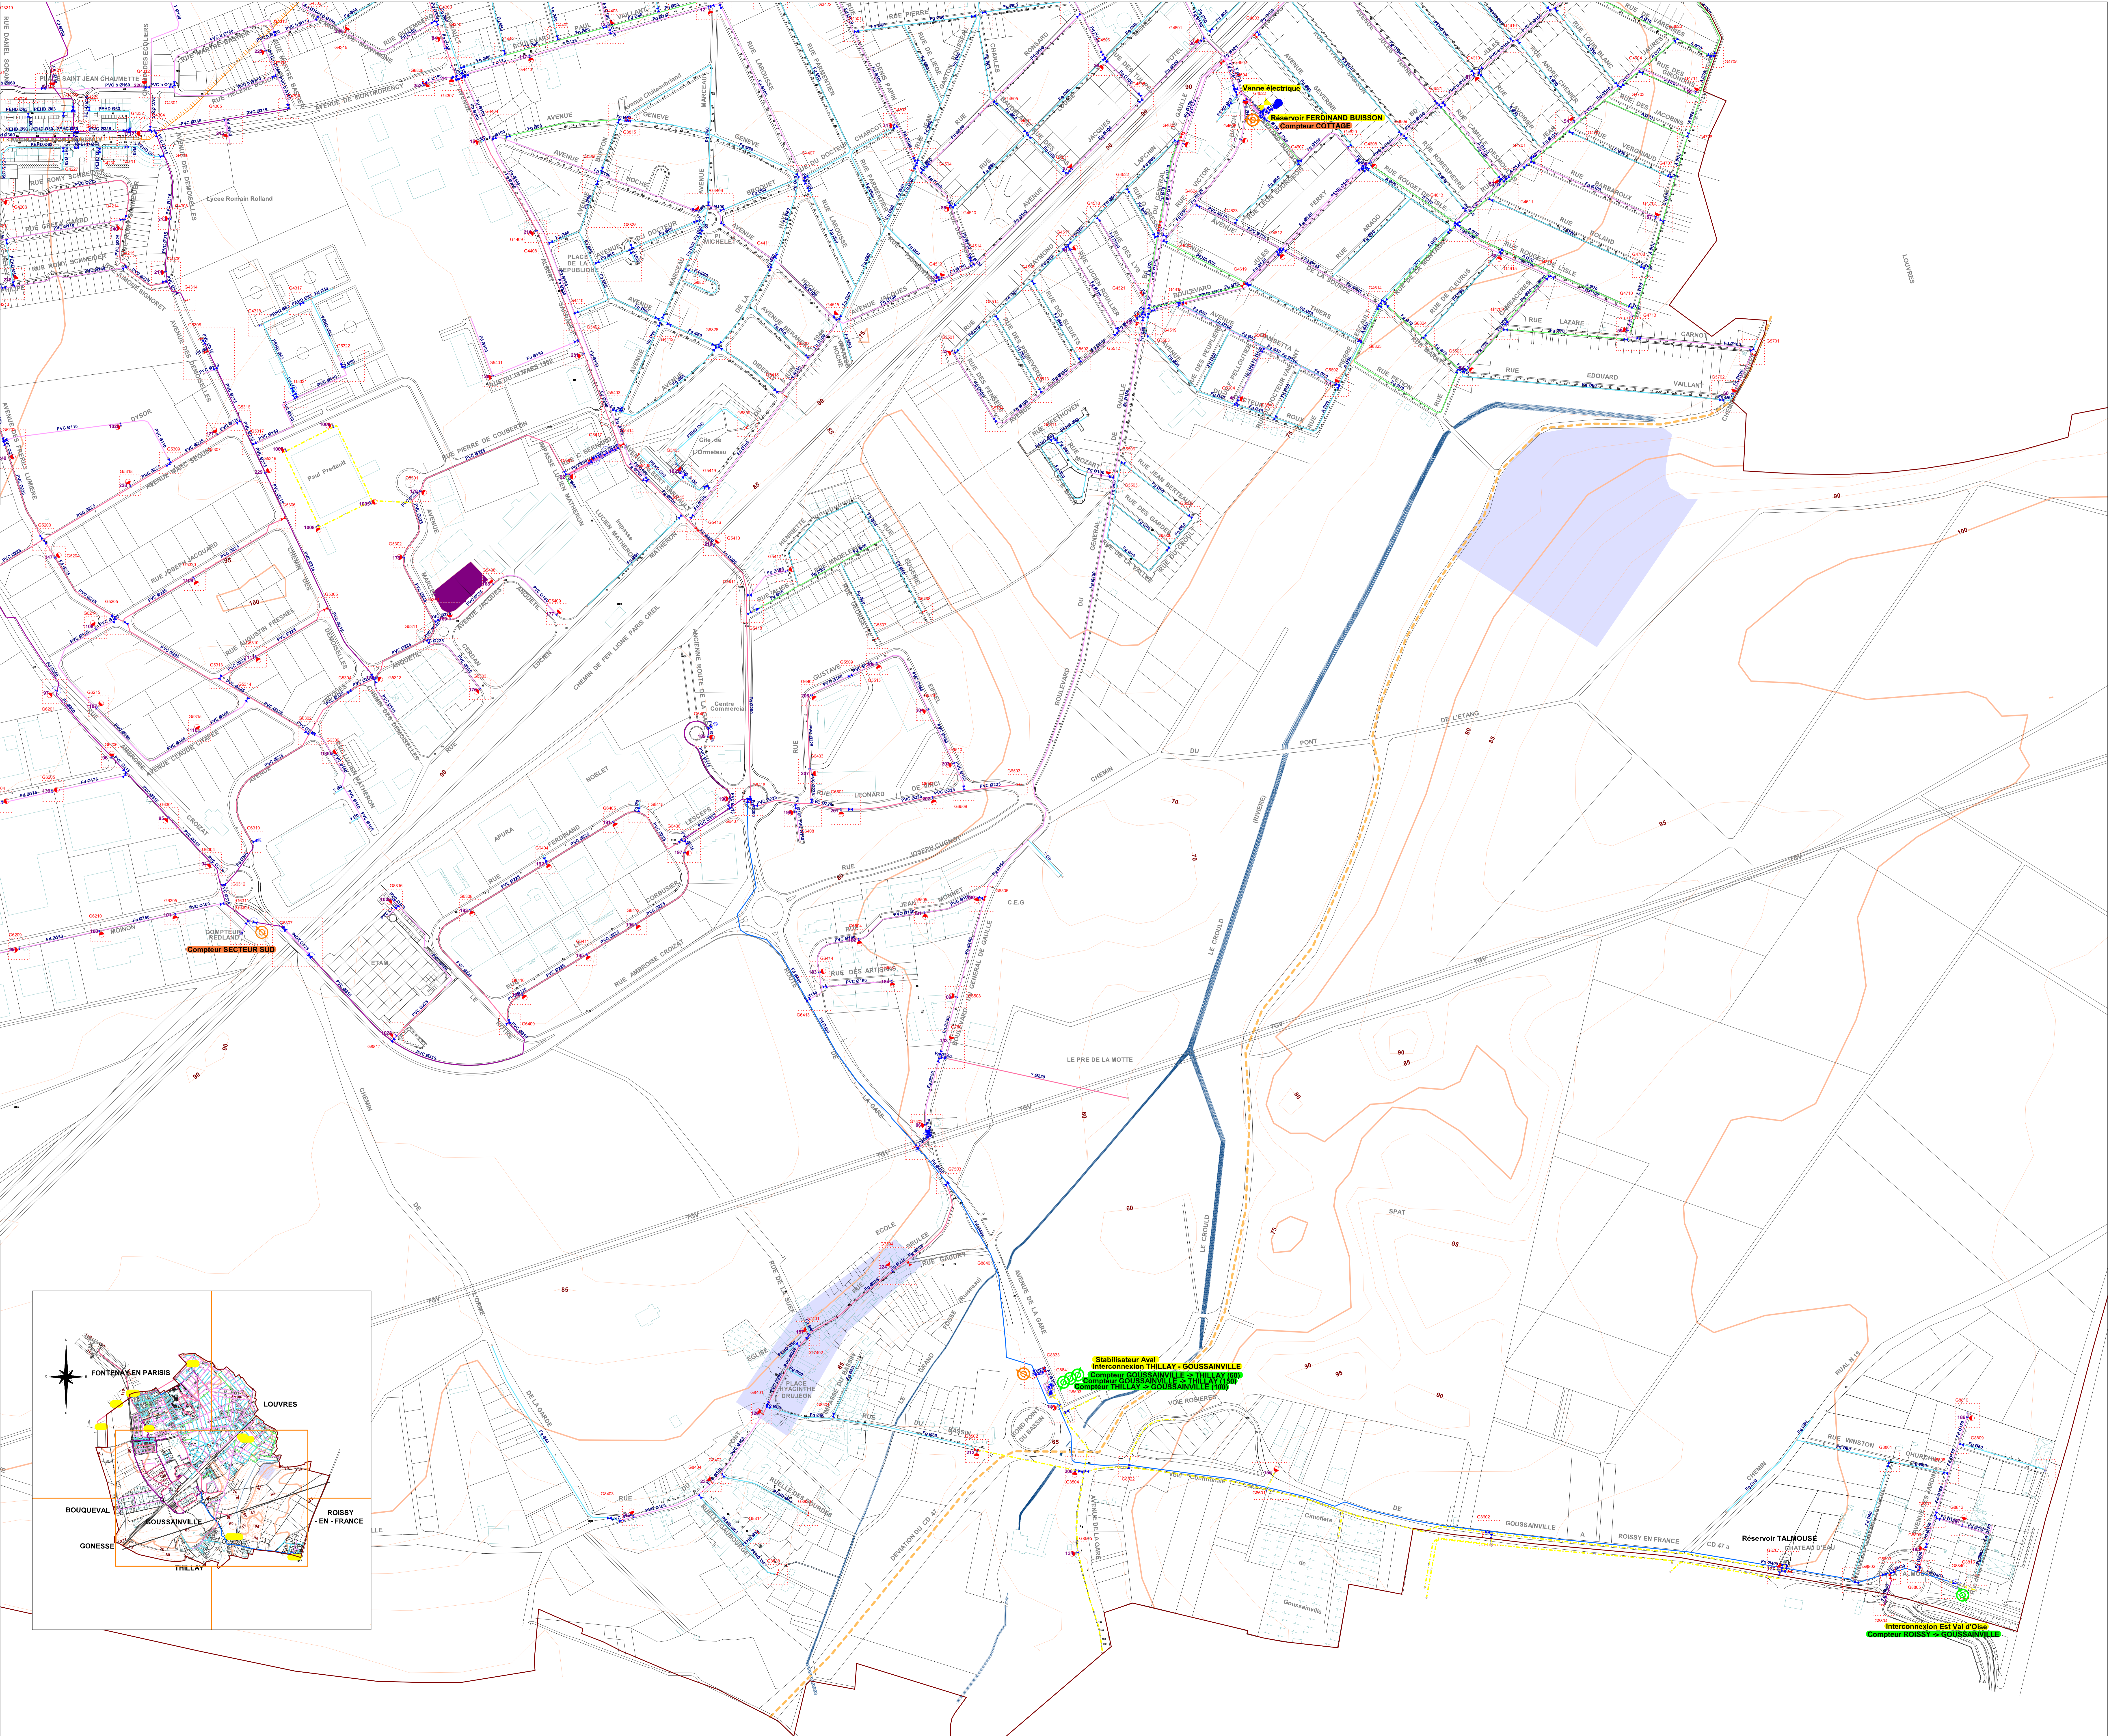

Légende

Symboles Eau Potable

- Vanne ouverte
- Vanne fermée
- Bouche d'arrosage/lavage
- N° et Pointe d'écoulement
- Bouche d'écoulement
- Vanne de purge/vidange
- Ventouse/bois de décharge
- Regret
- Réducteur/Stabilisateur
- Bouchon (piège à sable)
- Claquet de mesure
- Compteur de Production (1)
- Compteur de Distribution (1)

Risque de mouvement de terrain

- Zone moyennement exposée au risque d'affaissement ou de déplacement d'éléments constructifs
- Zone très exposée au risque d'affaissement ou de déplacement d'éléments constructifs
- Zone à risque de glissement de terrain

Abonnés Sensibles

- Proximité d'hôpital
- Cliniques, hôpitaux ou autres structures liées à la santé
- Réseau TRAPL - hydrocarbures
- Réseau Transport Gaz Haute Pression GAZ - Appel d'urgence : 0 800 001 112
- Attention : Tous les collectifs doivent être équipés d'un compteur de consommation avec les normes DT 0421-012

Périmètres de Protection des Forages

- P.P.I. (Périmètre de Protection Immédiate)
- P.P.R. (Périmètre de Protection Rapproché)
- P.P.E. (Périmètre de Protection Éloigné)

Canalisations eau potable (voir sensibilités pour la sécurité)

- Ø <= Ø - 70
- 70 <= Ø < 100
- 100 <= Ø < 200
- 200 <= Ø < 300
- 300 <= Ø < 400
- Ø >= 400
- Canalisations hors Contrat CEG

